ПЛАН ДЕТАЉНЕ РЕГУЛАЦИЈЕ АРХЕОЛОШКОГ НАЛАЗИШТА ЦАРИЧИН ГРАД

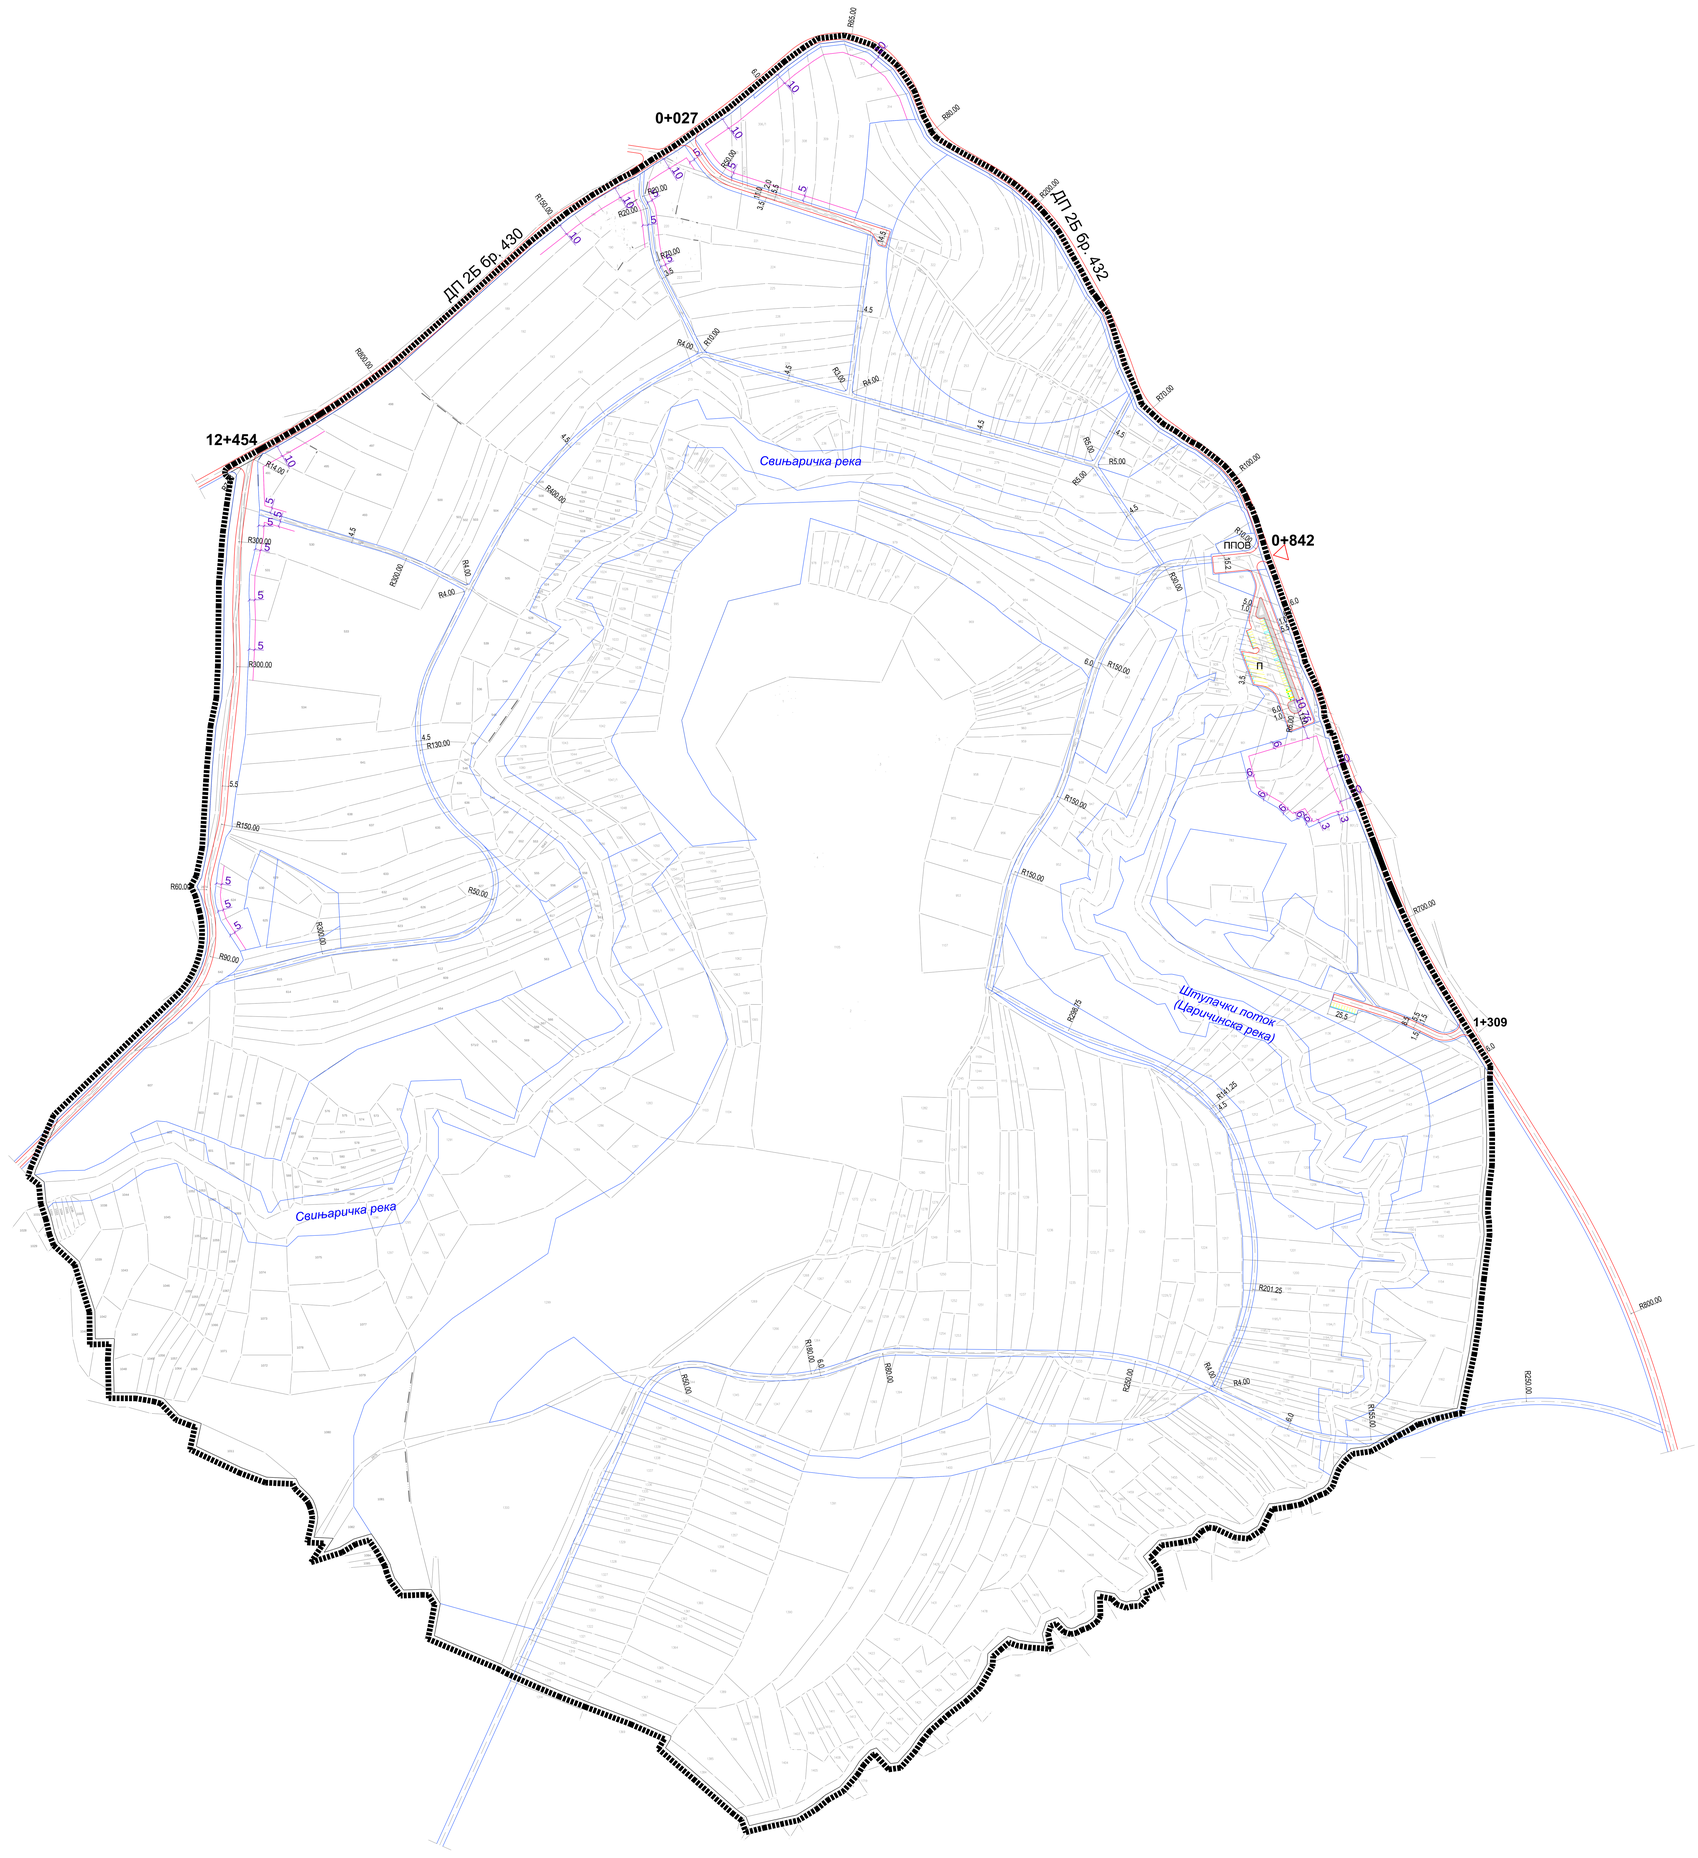

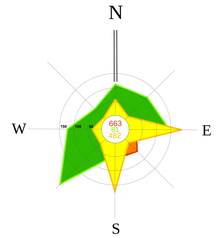

ИНВЕСТИТОР: ЕВРОПСКА УНИЈА И ВЛАДА ШВАЈЦАРСКЕ ЗАЈЕДНО СА ВЛАДОМ РЕПУБЛИКЕ СРБИЈЕ
У ОКВИРУ ПРОГРАМА ЕВРОПСКИ ПРОГРЕС

ГРАНИЦА ПЛАНА

Регулациона линија

Коловоз

Осовина саобраћајнице

Грађевинска линија

УЛАЗ У КОМПЛЕКС

ЕЛАБОРАТ:

ПЛАН ДЕТАЉНЕ РЕГУЛАЦИЈЕ АРХЕОЛОШКОГ НАЛАЗИШТА ЦАРИЧИН ГРАД

ПРИКАЗ:

РЕГУЛАЦИОНО-НИВЕЛАЦИОНИ ПЛАН СА АНАЛИТИЧКО-ГЕОДЕТСКИМ ЕЛЕМЕНТИМА ЗА ОБЕЛЕЖАВАЊЕ И ГРАЂЕВИНСКИМ ЛИНИЈАМА

ЈП ЗАВОД ЗА УРБАНИЗАМ НИШ

ШИФРА	10 - ПДР - 16
ДАТУМ	2016 ПЗ

ОДГОВОРНИ УРБАНИСТА:	др Милица МАКСИЋ, дипл. инж. арх.	
УРБАНИСТИ:	др Милица МАКСИЋ, дипл. инж. арх. Владимир БОГДАНОВИЋ, дипл. инж. грађ.	
Размера 1:2500	ДИРЕКТОР: Љубиша МИТИЋ, дипл.инж.грађ.	